


TIRAGE PROVISOIRE
TRANSMIS POUR INFORMATION
NE DOIT PAS ÊTRE JOINT A UN ACTE AUTHENTIQUE

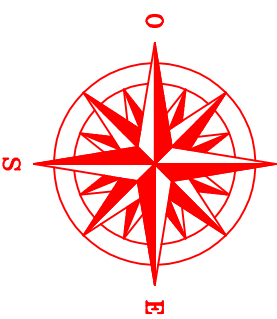


L'indication du Nord
n'est pas garantie

Orientation indicative

Route de Saint Genies

Chemin de Puimisson

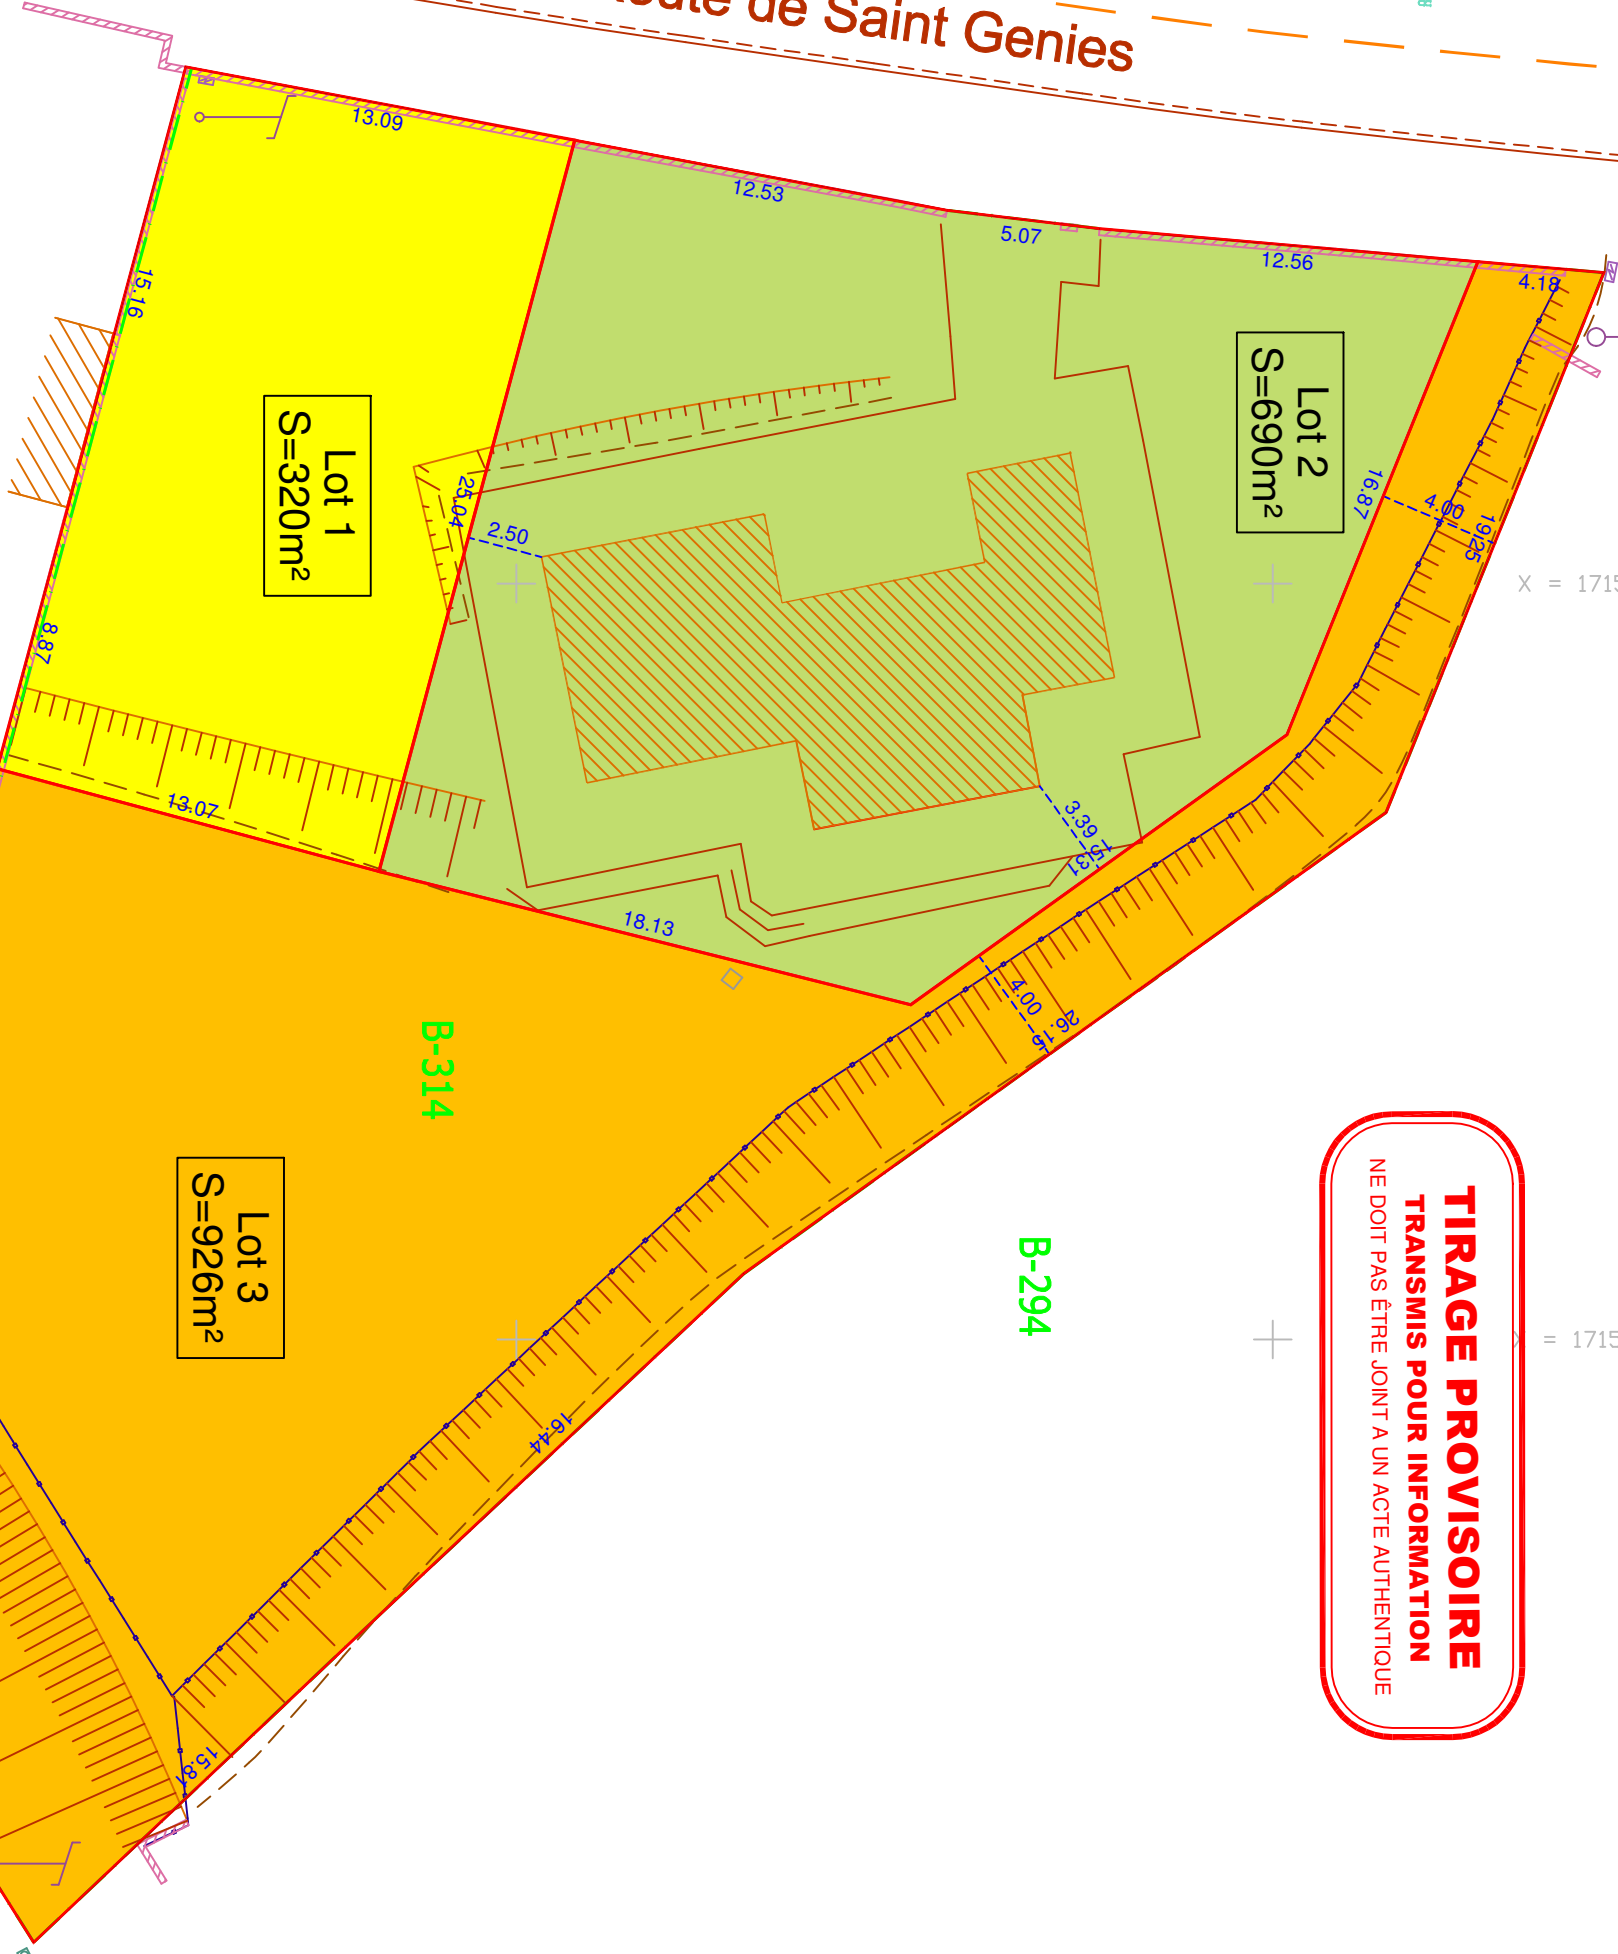

ECHELLE: 1/250

GEOMETRE-EXPERT
CONSEILLER VALORISER GARANTIR

Hervé HARMANGE
Geometre-Expert
9, rue DONNADIEU 34500 B E Z I E R S

Tel/Fax: 04.67.76.92.59
Port: 06.08.86.34.37
Email: harmange.herve@wanadoo.fr



9, rue DONNADIEU 34500 B E Z I E R S

Tel/Fax: 04.67.76.92.59

Port: 06.08.86.34.37

Email: harmange.herve@wanadoo.fr

Y = 2248150

Y = 2248175

Y = 2248200

X = 1715200

X = 1715225

X = 1715250

Y = 2248150

Y = 2248175

Y = 2248200

X = 1715175

X = 1715225

X = 1715250